


ΟΡΙΖΟΝΤΙΑ ΤΟΜΗ ΜΟΝΟΦΥΛΛΗΣ ΠΟΡΤΑΣ ΠΥΡΑΣΦΑΛΕΙΑΣ

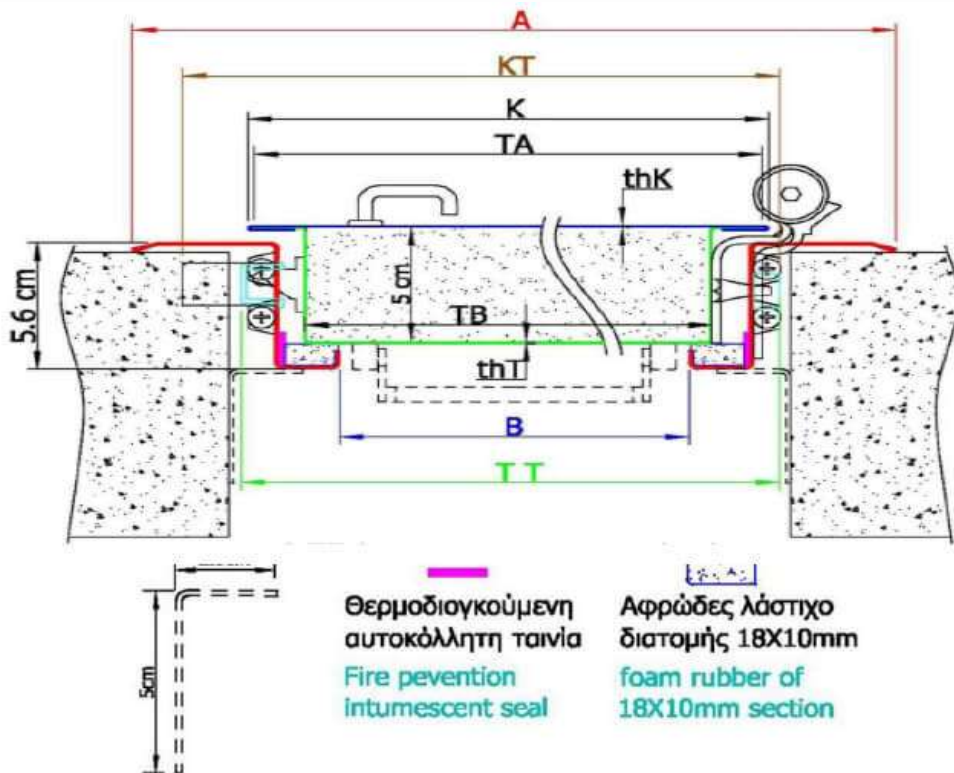

ΑΝΟΙΓΜΑ ΤΟΙΧΟΥ "ΑΠΟ"	ΑΝΟΙΓΜΑ ΤΟΙΧΟΥ "ΕΩΣ"	ΟΝΟΜΑΣΤΙΚΟ ΠΛΑΤΟΣ	ΠΛΑΤΟΣ ΦΤΕΡΟ ΦΤΕΡΟ	ΚΑΘΑΡΟ ΠΕΡΑΣΜΑ
WALL OPENING FROM	WALL OPENING TO	NOMINAL WIDTH	WIDTH EDGE-EDGE	CLEAR PASS
Wmin	Wmax	H	A	B
= H	= H + 4,9		= H + 6,67	= H - 7,43
80,0	84,9	80	86,7	72,6
90,0	94,9	90	96,7	82,6
100,0	104,9	100	106,7	92,6
110,0	114,9	110	116,7	102,6
120,0	124,9	120	126,7	112,6
130,0	134,9	130	136,7	122,6

ΕΡΓΟΣΤΑΣΙΟ-ΓΡΑΦΕΙΑ

ΒΙ.ΠΕ. Θεσσαλονίκης
Τ.Θ. 1110 Τ.Κ. 57022 Σίνδος

T 2310.796666 (10 γραμμές)
F 2310.796534

6974.796666
6945.703063

katee@katee.gr
www.katee.gr

ΕΚΘΕΣΗ


Eurotech
Προέκταση Καραμανλή

Κόμβος Θέρμης,
Τ.Θ. 364 Τ.Κ. 57001 Θεσσαλονίκη

T 2310.476460
F 2310.489470



ΚΑΤΑΚΟΡΥΦΗ ΤΟΜΗ ΠΟΡΤΑΣ ΠΥΡΑΣΦΑΛΕΙΑΣ

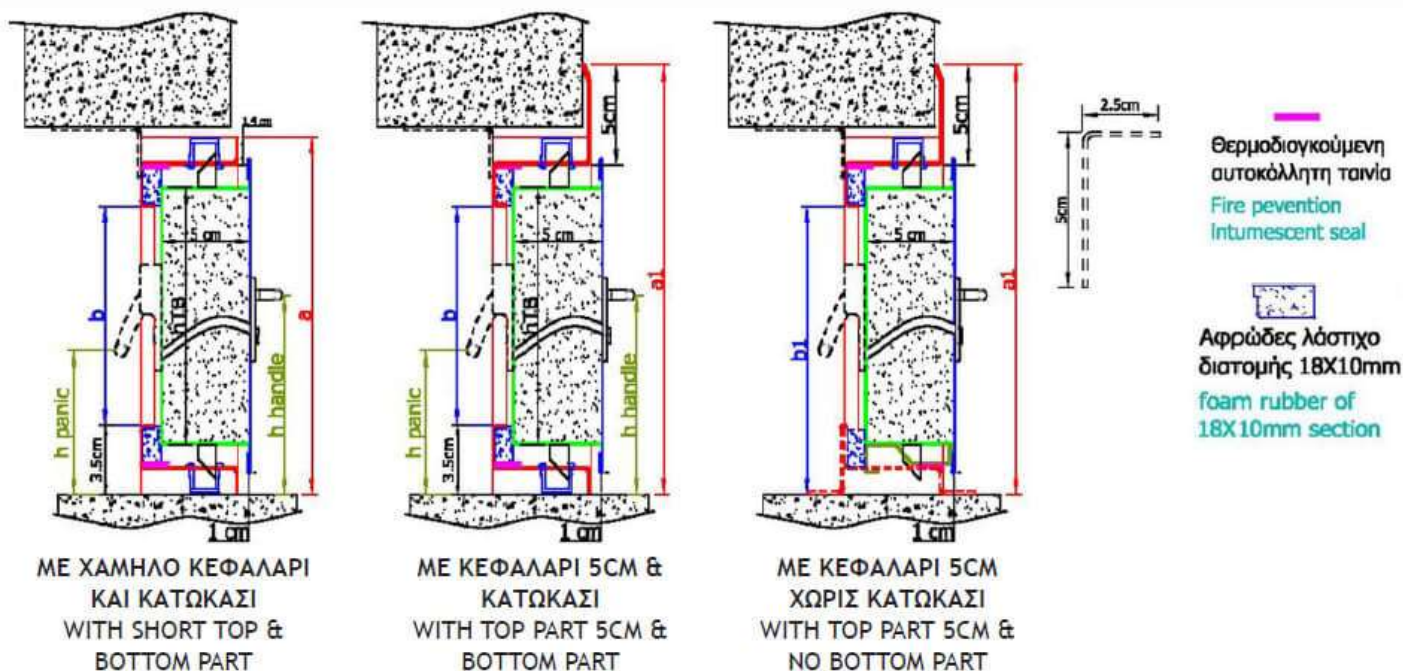

ΑΝΟΙΓΜΑ ΤΟΙΧΟΥ "ΑΠΟ"	ΑΝΟΙΓΜΑΤΟΣ ΤΟΙΧΟΥ "ΕΩΣ" "ΜΕΣΑΙΟ ΚΕΦΑΛΑΡΙ"	ΟΝΟΜΑΣΤΙΚΟ ΥΨΟΣ	ΔΑΠΕΔΟ-ΦΤΕΡΟ	ΔΑΠΕΔΟ-ΦΤΕΡΟ ΓΙΑ "ΜΕΣΑΙΟ ΚΕΦΑΛΑΡΙ"	ΚΑΘΑΡΟ ΠΕΡΑΣΜΑ ΚΑΤΑΚΟΡΥΦΑ ΜΕ ΚΑΤΩΚΑΣΙ ΣΤΟ ΔΑΠΕΔΟ	ΚΑΘΑΡΟ ΠΕΡΑΣΜΑ ΚΑΤΑΚΟΡΥΦΑ ΧΩΡΙΣ ΚΑΤΩΚΑΣΙ ΣΤΟ ΔΑΠΕΔΟ
WALL OPENING "FROM"	WALL OPENING "TO" FOR THE MEDIUM UPPER FRAME	NOMINAL HEIGHT	WIDTH EDGE-EDGE	WIDTH EDGE-EDGE FORM MEDIUM UPPER FRAME	CLEAR PASS WITH THRESHOLD	CLEAR PASS WITHOUT THRESHOLD
wmin	wmid	V	a	a1	b	b1
= V+0,5	= V + 3,5		=V*10	= V + 3,6	= V - 6,9	= V - 3,45
205,50	208,5	205	205	208,6	198,1	201,6
215,50	218,5	215	215	218,6	208,1	211,6

ΕΡΓΟΣΤΑΣΙΟ-ΓΡΑΦΕΙΑ

ΒΙ.ΠΕ. Θεσσαλονίκης
Τ.Θ. 1110 Τ.Κ. 57022 Σίνδος

Τ 2310.796666 (10 γραμμές)
F 2310.796534

6974.796666
6945.703063

katee@katee.gr
www.katee.gr

ΕΚΘΕΣΗ

Eurotech
Προέκταση Καραμανλή

Κόμβος Θέρμης,
Τ.Θ. 364 Τ.Κ. 57001 Θεσσαλονίκη

Τ 2310.476460
F 2310.489470

